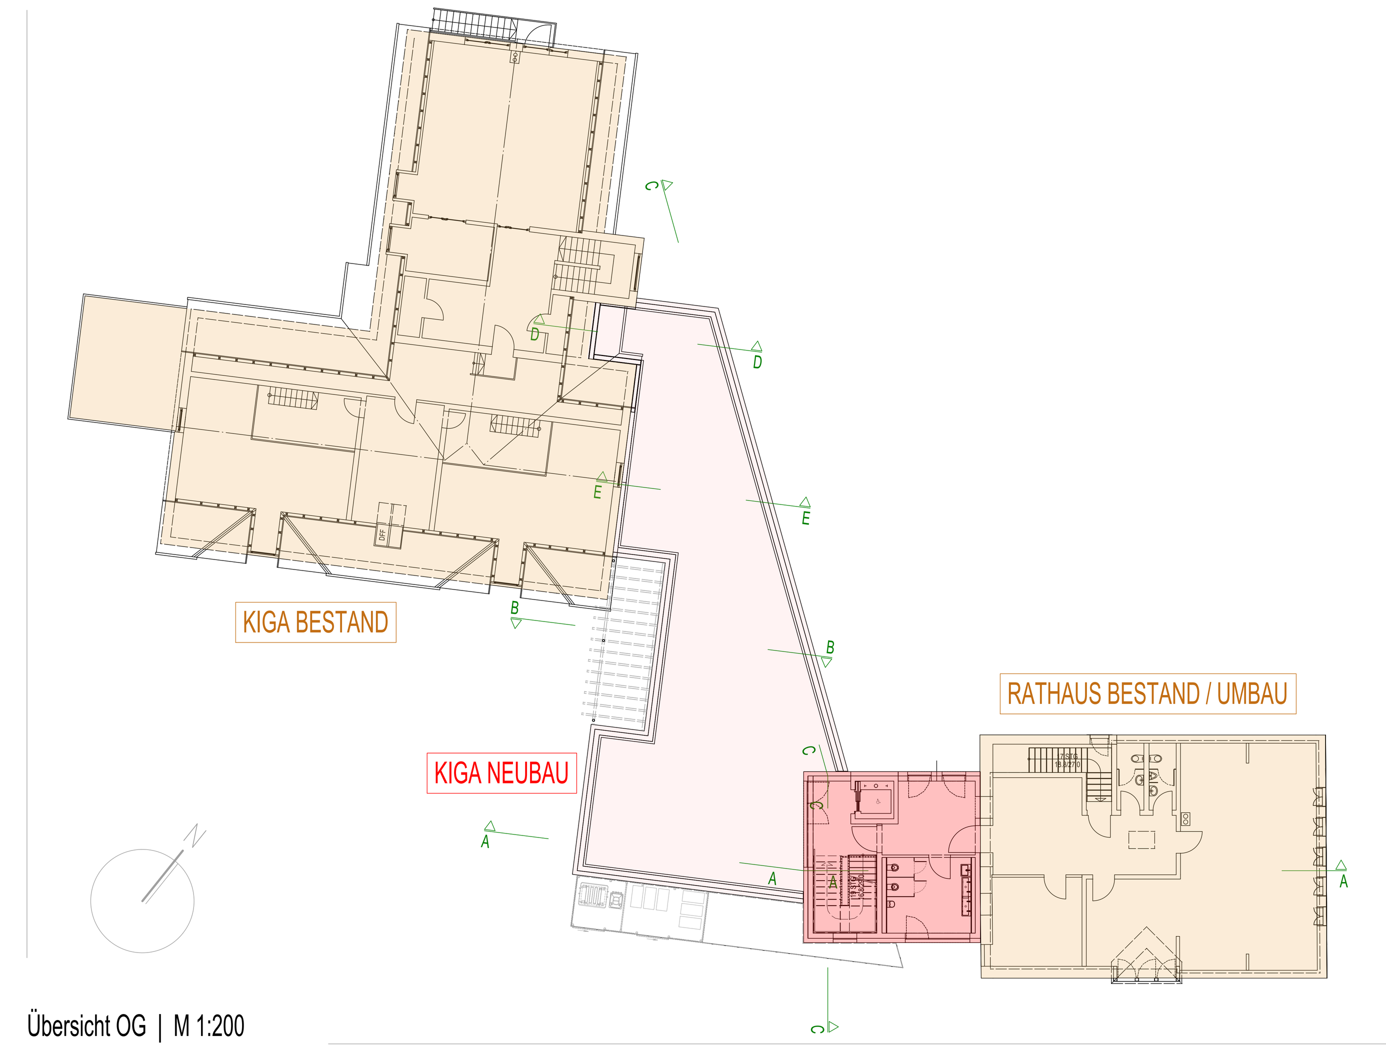

Übersicht OG | M 1:200

Planausgabe
- Papier
- DWG / DXF
- PDF

Fachplaner / Firma — Index — Datum

Legende

OK	Oberkante		Durchbrüche / Aussparungen etc.		Schnitt / Draufsicht
UK	Unterkante	DD	Deckendurchbruch		
VK	Vorderkante	DA	Deckenaussparung		
RB	Rohboden	WD	Wanddurchbruch		
FFB	Fertigfußboden	WA	Wandaussparung		
RD	Rohdecke	WS	Wandschlitz		
BS-D	Brandschutz-Decke	BD	Fussbodendurchbruch		
UZ	Unterzug	FA	Fussbodenaussparung		
BRH	Brüstungshöhe OKFFB	RH	Rohrhülse		
STH	Sturzhöhe OKFFB				
▽	Fertighöhenkote		Kurzbez. Fachplaner		
▼	Rohhöhenkote	H	Heizung		Bestand
		L	Lüftung		Mauerwerk
WB	Waschbecken	S	Sanitär		Stahlbeton
KS	Kühlschrank	E	Elektro		Fertigteile
PH	Papierhandtuchspender	M	Maschinenanlagen		Gasbeton
BA	Bodenablauf				GK-Metallständerwand
					Abbruch

Änderung — Index — Datum — gez.

VORABZUG

Hinweise

Alle Maße sind vom Auftragnehmer vor Ort zu überprüfen !
Dieser Plan hat Vorrang vor den fachtechnischen Plänen !
Bei Differenzen bitte s o f o r t i g e Rücksprache !
Alle **HÖHENKOTEN** beziehen sich auf **OK FERTIGFUßBODEN** der Ebene Erdgeschoss !
TÜRHÖHEN ohne besondere Angaben beziehen sich auf die **FERTIGFUßBODEN** der jeweiligen Ebene !

Projekt
Erweiterung
Kindergarten Röckingen

Übersicht

OK FFB ±0.00 = 488.00 m ü.NHN
OK RB -0.20 = 479.80 m ü.NHN

Bauort
Brauhausstr. 19
91740 Röckingen

Planart
WERKPLAN

Bauherr
Gemeinde Röckingen
Brauhausstr. 21
91740 Röckingen
T. 09832 235
F.
E-Mail: roeckingen@vg-hesselberg.de

Ansprechpartner
Martin Schachner (1. Bürgermeister)
0151 67 00 67 57

Architekt
Holzinger Eberl Fürhäußer Architekten
Holzinger Eberl Fürhäußer
Architekten
Würzburger Str. 21 / 23,
91522 Ansbach
T. +49 981 - 97 155 60
F. +49 981 - 97 155 75
E-Mail: info@hef-architekten.de

Bearbeiter / in
Rings N.
0151 46 12 14 53
Bauleiter
HEF Architekten
0981 97 155 xx

Maßstab
1:50

Planinhalt
GRUNDRISS OG - ROHBAU

Plan-Nr. WP006.1 — Index — gezeichnet nr
Plotdatum 13.04.2022 — Freigabe Rohbau — Plan übergeben am

H/B = 891 / 1210 (1.08m²) — Allplan 2020